


128 m²

Enderækkehus med 3 børneværelser og 2 badeværelser

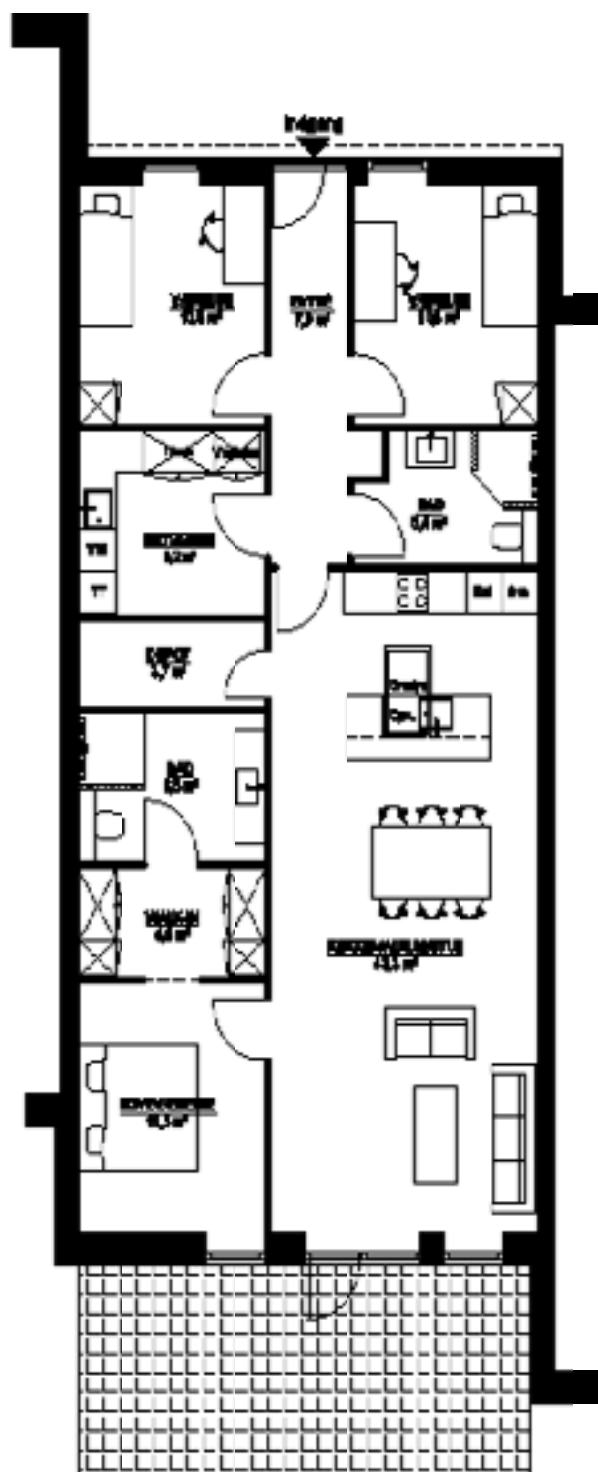

128 m²

Kontakt os på 75 62 43 00 eller skriv til os på info@miltonhuse.dk

